

云浮市深环科技有限公司零星维修工程 (甲类仓库窗户防盗网安装工程) 询比公告

编号：（ YYBZ2022-014）

采购单位：云浮市深环科技有限公司

日期：2022年9月1日



云浮市深环科技有限公司零星维修工程（甲类仓库窗户防盗网安装工程）项目已具备采购条件，根据《云浮市深环科技有限公司建设工程项目招标采购管理办法》规定，决定对该项目拟进行公开询比采购。现将有关事项公告如下：

一、项目概况

招标编号：YYBZ2022-014

项目名称：《云浮市深环科技有限公司零星维修工程（甲类仓库窗户防盗网安装工程）项目》

建设地点：云浮循环经济工业园

建设单位：云浮市深环科技有限公司

建设内容及规模：甲类仓库不锈钢防盗网：1.材质:304不锈钢 ϕ 25*2.4mm 钢管@100*800mm、面积51.84m²。

项目最高限价：28480.50元

资金来源：企业自筹

工期：15日历日内（中标通知书发出之日起计算）

质保期：/

二、询比参与企业资格要求

参与询比企业资质要求：申请人均具有独立法人资格，持有工商行政管理部门核发的有效法人营业执照、按国家法律经营。

本项目采用合理低价成交。超过项目控制价按无效报价处理。

4、本项目不接受联合体。

三、工作内容及深度

项目名称	项目特征描述	计量单位	工程量
不锈钢防盗网	1. 材质:304 不锈钢 ϕ 25*2.4mm 钢管@100*800mm	m ²	51.84
措施项目			
活动脚手架		m ²	111.72

四、支付方式：

合同签订支付 50%预付款，验收合格之日起 7 个工作日内支付至合 95%见票付款，质保金 5%。本项目采用总价包干承包方式（全费用指人工、材料、机械、管理费、利润及 9%税金及其他费用）结算。

五、询比文件响应要求及报名方式：

- 1、询比参与供应商营业执照原件扫描件；
- 2、具有工程咨询资质；
- 3、报价一览表及分项报价表（附件）；
- 4、工期承诺和服务措施方案（附件）；

如有其他优惠条件及合理化建议、说明请详细说明；

以上文件请参与供应商依次装订成册后每页加盖公章并将询比文件扫描成电子版发送至邮箱 **contact@yfhwts.com** 进行报名及询比文件的递交；同时要求报名单位将纸质版文件密封后邮寄至云浮市云安区六都镇大坑尾工业资源循环利用中心云浮市深环科技有限公司。

联系人：李生 电话：8633868/19926239369

六、询比文件开启时间及方式：

开启时间：2022 年 9 月 5 日 9 时

开启方式：为配合防疫工作要求本次开标采用线上开启方式

地点：云浮市深环科技有限公司会议室


六、其他：最终解释权归采购单位所有

附件一：报价一览表

项目名称	
项目编号	
总报价	大写： 小写：
日期	
工期（供货期）	
质保期承诺	
售后服务措施	
优惠条件及合理化建议	
询价响应承诺	本单位承诺严格响应询价文件要求
其他说明	

附件二：分项报价表

序号	项目名称	项目特征描述	计量单位	工程量	金额（元）		
					综合单价	综合合价	其中暂估价
	整个项目						
1	不锈钢防盗网	1. 材质:304不锈钢 Φ 25*2.4mm 钢管 @100*800mm	m2	51.84			
	分部分项合计						
	措施项目						
2	活动脚手架		m2	111.72			
	单价措施合计						

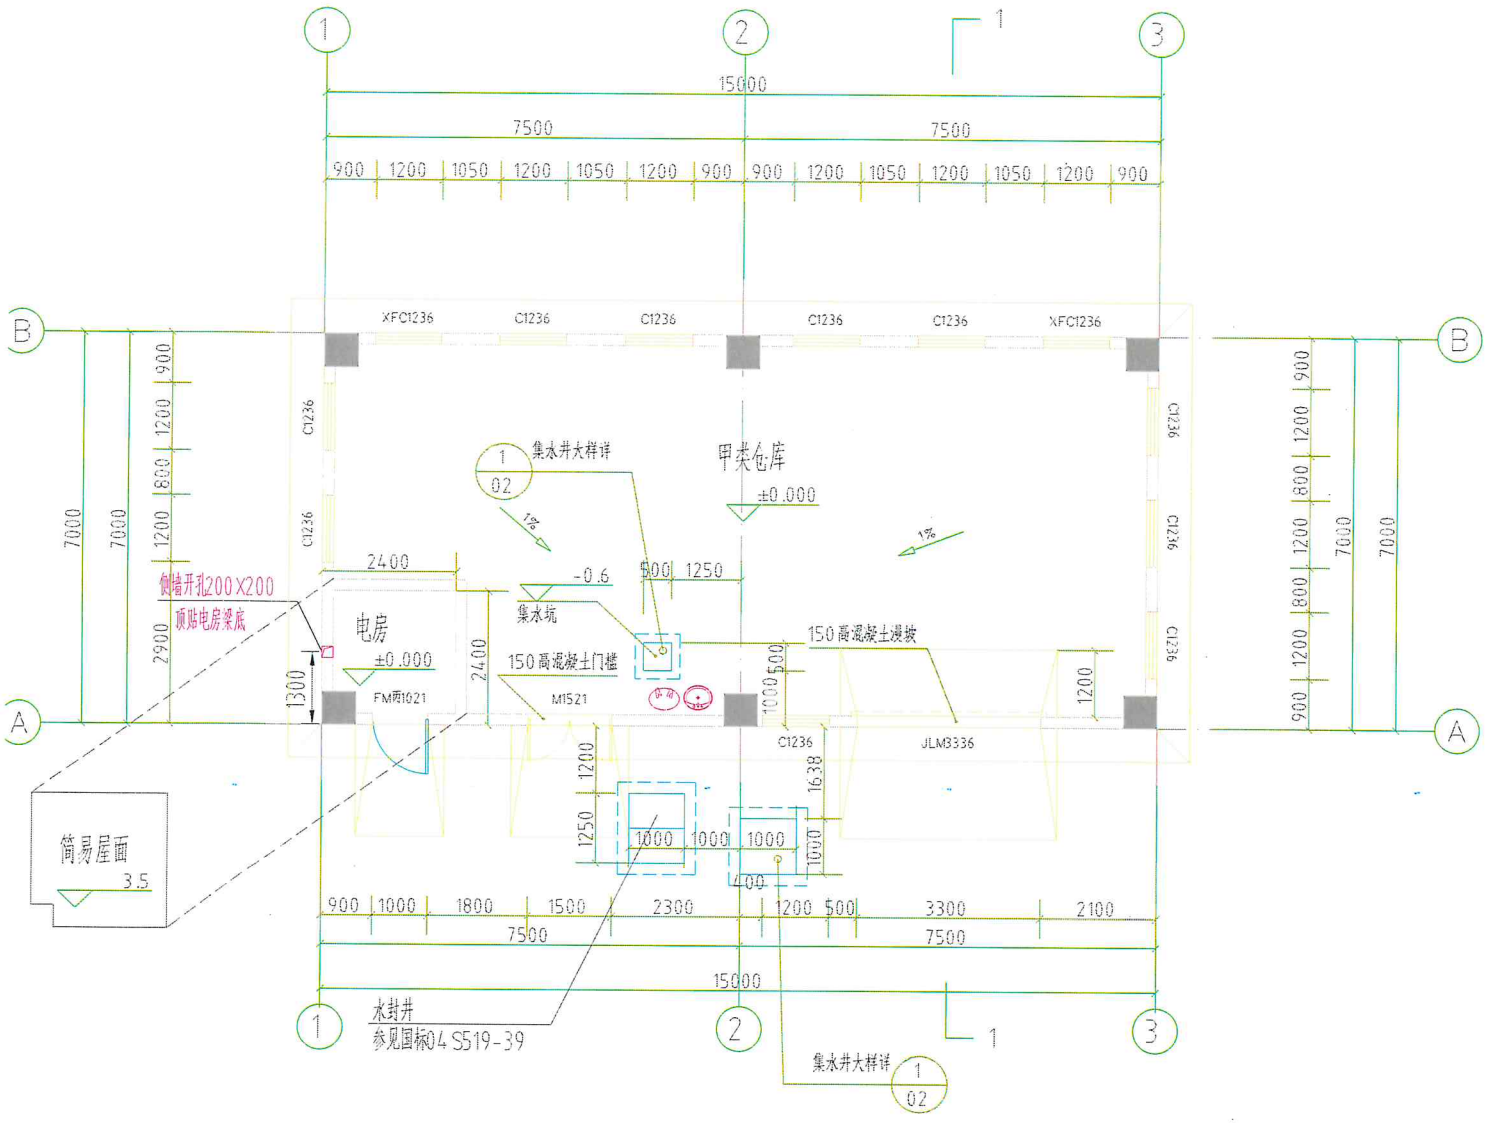

首层平面图 1:100

本层建筑面积: 105.0 m²


总建筑面积: 105.0 m²

存储物: 作为清洗剂或者萃取剂后的废有机溶剂(包括四氢甲烷、二氯乙烷、丁醇、丙酮、甲苯、苯酚等)

储存方式: 散堆吨桶 储存量: 70吨

共一个防火分区, 室内设置喷淋。

甲类仓库无排烟需求。

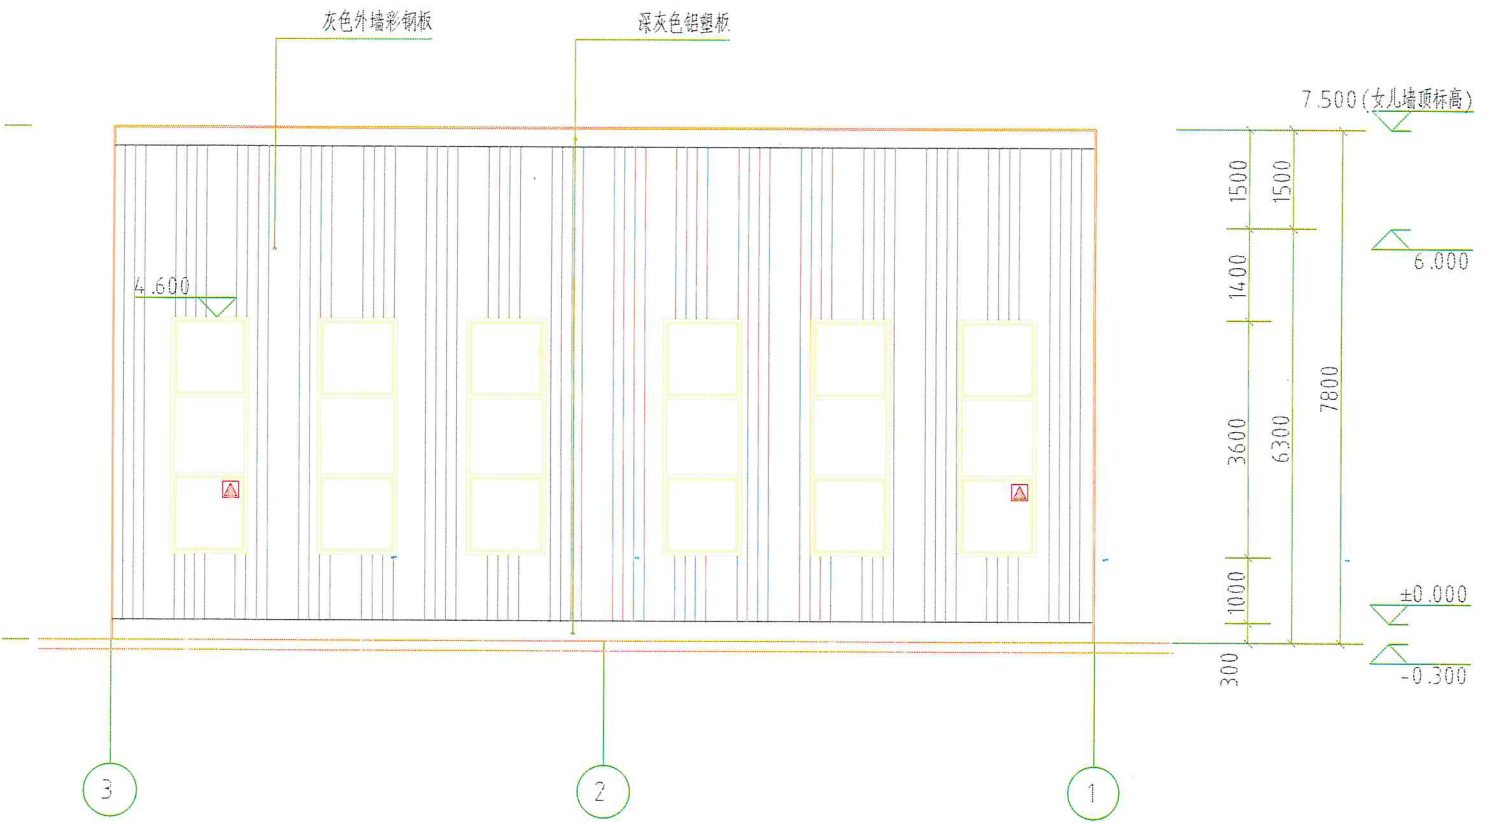

3-1轴立面图

1:100

ICS 13.320

A 91

GA

中华人民共和国公共安全行业标准

GA 1511—2018

易制爆危险化学品储存场所 治安防范要求

Public security requirements for storage sites of potential explosives
by chemosynthesis

2018—08—13 发布

2018—11—01 实施

中华人民共和国公安部 发布

目 次

前言	II
1 范围	1
2 规范性引用文件	1
3 术语和定义	1
4 储存场所分类	1
5 防护区域和部位	2
6 人力防范要求	2
7 实体防范要求	2
8 技术防范要求	3
9 安全防范系统的检验、验收、运行与维护	4
附录 A（规范性附录）易制爆危险化学品储存场所安全防范设施配置表	5
参考文献	6

前 言

本标准的全部内容为强制性。

本标准按照 GB/T 1.1-2009 给出的规则起草。

本标准由公安部治安管理局提出。

本标准由全国安全防范报警系统标准化技术委员会（SAC/TC100）归口。

本标准起草单位：公安部治安管理局、江苏警官学院、北京声迅电子股份有限公司、南京市公安局治安支队、公安部第一研究所。

本标准主要起草人：钱熊飞、亓希国、谢培江、章文义、周向阳、尹萍、聂蓉、季景林。

易制爆危险化学品储存场所治安防范要求

1 范围

本标准规定了易制爆危险化学品储存场所的分类、防护区域和部位、人力防范要求、实体防范要求、技术防范要求和安全防范系统的检验、验收、运行与维护。

本标准适用于易制爆危险化学品储存场所以治安防范为目的安全防范系统的建设、运行和管理。

2 规范性引用文件

下列文件对于本文件的应用是必不可少的。凡是注日期的引用文件，仅注日期的版本适用于本文件。凡是不注日期的引用文件，其最新版本（包括所有的修改单）适用于本文件。

- GB 17565-2007 防盗安全门通用技术条件
- GB/T 32581 入侵和紧急报警系统技术要求
- GB 50058 爆炸危险环境电力装置设计规范
- GB 50348 安全防范工程技术规范
- GB 50395 视频监控系统工程设计规范
- GB 50396 出入口控制系统工程设计规范
- GA/T 73 机械防盗锁
- GA/T 644 电子巡查系统技术要求
- GA 1081 安全防范系统维护保养规范

3 术语和定义

GB 50348 界定的以及下列术语和定义适用于本文件。

3.1

易制爆危险化学品 potential explosive by chemosynthesis
列入《易制爆危险化学品名录》中的化学品。

3.2

易制爆危险化学品从业单位 entities related to potential explosive by chemosynthesis
生产、储存、使用、经营、废弃处置易制爆危险化学品的单位。

3.3

储存场所 storage site
储存易制爆危险化学品的仓库、场地、储存室或储存柜。

3.4

保管员 storekeeper
易制爆危险化学品从业单位专职或者兼职负责易制爆危险化学品保管和流向登记的工作人员。

3.5

保卫值班室 guarding room
治安保卫人员用于履行看护、防卫职责的房间。

4 储存场所分类

易制爆危险化学品储存场所按照场所封闭形式和化学品重量划分为以下四类：

GA 1511—2018

- a) 封闭式储存场所：墙体和屋顶间封闭的仓库；
- b) 半封闭式储存场所：周界用墙体或栅栏围护，有屋顶，墙体或栅栏与屋顶间不封闭的储存场地；
- c) 露天式储存场所：周界用栅栏围护，没有屋顶的储存场地；
- d) 小剂量存放场所：教学、科研、医疗、测试等单位使用的，所有易制爆危险化学品的总量不超过50kg的储存室或储存柜。

5 防护区域和部位

易制爆危险化学品储存场所的下列区域或部位应列为防护区域和部位：

- a) 封闭式、半封闭式储存场所的周界和出入口；
- b) 封闭式储存场所的窗口和通风口；
- c) 露天式储存场所的周界、物品堆放区域或大型槽罐放置区域；
- d) 小剂量存放场所的出入口和存放部位；
- e) 保卫值班室；
- f) 安防监控中心。

6 人力防范要求

6.1 易制爆危险化学品从业单位应设置治安保卫机构，配备专职治安保卫人员负责易制爆危险化学品治安保卫工作。

6.2 易制爆危险化学品从业单位应设置保管员，如实登记易制爆危险化学品的销售、购买、出入库、领取、使用、归还、处置等信息，并按规定将相关信息录入流向管理信息系统。

6.3 易制爆危险化学品从业单位应将治安保卫机构、治安保卫人员、保管员的设置情况报县级公安机关备案。

6.4 治安保卫人员、保管员应符合下列条件并经培训后上岗：

- a) 年龄 18~60 周岁之间；
- b) 具有完全民事行为能力，身体健康，无强制戒毒、刑事处罚的记录；
- c) 具有初中以上文化程度，能掌握岗位所需要的知识和技能。

6.5 小剂量存放场所以外的储存场所的保卫值班室应由治安保卫人员 24h 值守。值守人员每 2h 对储存场所进行巡查，巡查时应携带自卫器具。保卫值班室应配备通讯工具并保持 24h 畅通。

6.6 保管员应每天核对易制爆危险化学品存放情况，登记资料至少保存一年，发现易制爆危险化学品的包装、标签、标识等不符合安全要求的，应及时整改；发现账物不符的，应及时查找，查找不到下落的，应立即报告行业主管部门和所在地公安机关。

6.7 易制爆危险化学品从业单位应定期对治安保卫人员、保管员开展以防盗抢、防丢失为主要内容的培训教育，每月至少召开一次安全会议并有记录。

6.8 易制爆危险化学品从业单位应建立易制爆危险化学品防盗、防抢、防破坏及技术防范系统发生故障等状态下的应急处置预案，并每年开展一次针对性的应急演练。

6.9 易制爆危险化学品从业单位应加强对治安防范工作的检查、考核和奖惩，及时发现、整改治安隐患，并保存检查、整改记录。

7 实体防范要求

7.1 封闭式、半封闭式储存场所的周界应设置围墙或栅栏。半封闭式储存场所的围墙或栅栏的顶部应

设有防攀爬措施，围墙、栅栏的离地高度应大于等于 2m。

7.2 封闭式、半封闭式储存场所出入口应设置防火门，门应向疏散方向开启。

7.3 露天式储存场所的周界应设置栅栏，出入口应设置栅栏门，栅栏的顶部应设有防攀爬设施。栅栏的离地高度应大于等于 2.5m。

7.4 露天式存放的易制爆危险化学品大型槽罐应具有防破坏设施。

7.5 小剂量存放场所出入口应设置防盗安全门，或将易制爆危险化学品存放在房间的专用储存柜内。

7.6 保卫值班室出入口应设置防盗安全门。

7.7 安防监控中心应单独设置或设置在保卫值班室内。

7.8 封闭式储存场所、保卫值班室、安防监控中心的窗口、通风口应具有实体或电子防护措施。

7.9 储存场所使用的防盗安全门应符合 GB 17565-2007 的要求，其防盗安全级别应为乙级（含）以上；专用储存柜应具有防盗功能，符合双人双锁管理要求，并安装机械防盗锁，机械防盗锁应符合 GA/T 73 的相关规定。

7.10 储存场所使用的钢筋栅栏应采用直径大于等于 12mm 的实心钢筋；钢管栅栏应采用直径大于等于 20mm，壁厚大于等于 2mm 的钢管；钢板栅栏应采用单根横截面大于等于 8mm×20mm 的钢筋（钢管、钢板）。相邻钢筋（钢管、钢板）间隔应小于等于 100mm，高度每超过 800mm 的应在中点处再加一道横向钢筋（钢管、钢板）。窗口、通风口的防盗栅栏应采用直径大于等于 12mm 的膨胀螺栓固定，安装应牢固可靠。储存场所周界设置的栅栏应与地面牢固固定。

7.11 储存场所实体防范设施配置见附录 A 中表 A.1。

8 技术防范要求

8.1 防护要求

8.1.1 封闭式、半封闭式、露天式储存场所的周界应安装视频监控装置，监视和回放图像应能清晰显示储存场所周边的现场情况。

8.1.2 封闭式、半封闭式、露天式储存场所出入口应安装入侵报警装置、出入口控制装置和视频监控装置，监视和回放图像应能清晰辨别进出场所人员的面部特征和物品出入场所交接情况。

8.1.3 露天式储存场所物品堆放区域或大型槽罐放置区域应安装视频监控装置，监视和回放图像应能清晰显示人员的活动情况。

8.1.4 小剂量存放场所出入口或存放部位应安装视频监控装置，出入口的监视和回放图像应能清晰辨别进出人员的面部特征，存放部位的监视和回放图像应能清晰显示物品存取情况和人员活动情况。

8.1.5 具有易爆特性的易制爆化学品储存场所，其视频监控装置的防爆特性、电缆的防爆防护措施应符合 GB 50058 的相关规定。

8.1.6 保卫值班室、安防监控中心内部应安装视频监控装置，监视和回放图像应能清晰显示人员值守及活动情况。

8.1.7 安防监控中心出入口应安装出入口控制装置。

8.1.8 封闭式、半封闭式、露天式储存场所的周界、出入口等区域或部位应安装电子巡查装置。

8.1.9 储存场所技术防范设施配置见附录 A 中表 A.1。

8.2 系统技术要求

8.2.1 入侵和紧急报警系统

GA 1511—2018

8.2.1.1 入侵和紧急报警系统应与视频监控系统联动，封闭式、半封闭式、露天式储存场所出入口的入侵报警信号与联动视频图像应发送到安防监控中心。

8.2.1.2 安防监控中心应与行业监管部门、公安部门和报警运营服务机构远程联网或预留接口。

8.2.1.3 入侵和紧急报警系统布防、撤防、故障和报警信息存储时间应大于等于 90 天。

8.2.1.4 入侵和紧急报警系统其他要求应符合 GB/T 32581 的相关规定。

8.2.2 视频监控系统

8.2.2.1 视频监控系统本地监视、存储和回放的视频图像分辨率应大于等于 1280×720 ，图像帧率应大于等于 25 fps。

8.2.2.2 视频图像存储时间应大于等于 30 天。

8.2.2.3 视频监控系统的其他要求应符合 GB 50395 的相关规定。

8.2.3 出入口控制系统

8.2.3.1 出入口控制系统应能对强行破坏、非法进入的行为或不正确的识读发出报警信号，报警信号应与相关出入口的视频图像联动。储存场所出入口的报警信号与联动视频图像应发送到安防监控中心。

8.2.3.2 出入口控制系统信息存储时间应大于等于 180 天。

8.2.3.3 出入口控制系统的其他要求应符合 GB 50396 的相关规定。

8.2.4 电子巡查系统

8.2.4.1 电子巡查系统的巡查路线、巡查时间应根据安全管理需要进行设定和修改。

8.2.4.2 巡查记录保存时间应大于等于 90 天。

8.2.4.3 电子巡查系统的其他要求应符合 GA/T 644 的相关规定。

8.2.5 系统校时

系统应对系统内具有计时功能的设备进行校时，设备的时钟与北京时间误差应小于等于 10 s。

8.2.6 备用电源

系统应有备用电源，应保证主电源断电后入侵报警系统正常工作大于等于 8h，视频监控系统关键设备正常工作大于等于 1h，出入口控制系统正常工作大于等于 48h。

9 安全防范系统的检验、验收、运行与维护

9.1 易制爆危险化学品从业单位负责落实本标准，所在地公安机关负责监督检查本标准的落实情况。

9.2 小剂量存放场所以外的储存场所的安全防范系统建设完成后，应进行检验和验收。

9.3 易制爆危险化学品从业单位应加强对安全防范系统和设施的维护、保养，出现故障应在 48h 内恢复功能，维修期间应启动应急预案，且应在 24h 内报所属行业主管部门，超过 48h 不能恢复功能的，应报告所在地公安机关。安全防范系统运行与维护应符合 GB 50348 和 GA 1081 的相关规定。

附录A
(规范性附录)

易制爆危险化学品储存场所安全防范设施配置表

A.1 易制爆危险化学品储存场所的安全防范设施配置要求见表A.1。

表A.1 易制爆危险化学品储存场所应配置的安全防范设施明细表

序号	防护区域和部位		安全防范设施	
1	封闭式、半封闭式 储存场所	周界	实体防范系统	围墙或栅栏
2			视频监控系统	视频监控装置
3		出入口	实体防范系统	防火门
4			入侵报警系统	入侵报警装置
5			视频监控系统	视频监控装置
6			出入口控制系统	出入口控制装置
7	封闭式储存场所	窗口、通风口	实体防范系统	实体或电子防护措施
8	露天式储存场所	周界	实体防范系统	栅栏
9			视频监控系统	视频监控装置
10		出入口	实体防范系统	栅栏门
11			入侵报警系统	入侵报警装置
12			出入口控制系统	出入口控制装置
13			视频监控系统	视频监控装置
14		大型槽罐	实体防范系统	防破坏设施
15		物品堆放区域或大 型槽罐放置区域	视频监控系统	视频监控装置
16	小剂量存放场所	储存室出入口	实体防范系统	防盗安全门
17			视频监控系统	视频监控装置
18		储存柜区域	实体防范系统	防盗保险柜
19			视频监控系统	视频监控装置
20	保卫值班室	出入口	实体防范系统	防盗安全门
21		窗口、通风口		实体或电子防护措施
22		内部	视频监控系统	视频监控装置
23	监控中心	出入口	出入口控制系统	出入口控制装置
24		内部	视频监控系统	视频监控装置
25	封闭式、半封闭式、露天式储存场所的 周界、出入口等区域或部位		电子巡查系统	电子巡查装置

参 考 文 献

- [1] 《企业事业单位内部治安保卫条例》（国务院令第421号）
 - [2] 《危险化学品安全管理条例》（国务院令第591号）
 - [3] 《易制爆危险化学品名录》（2017年版）
-